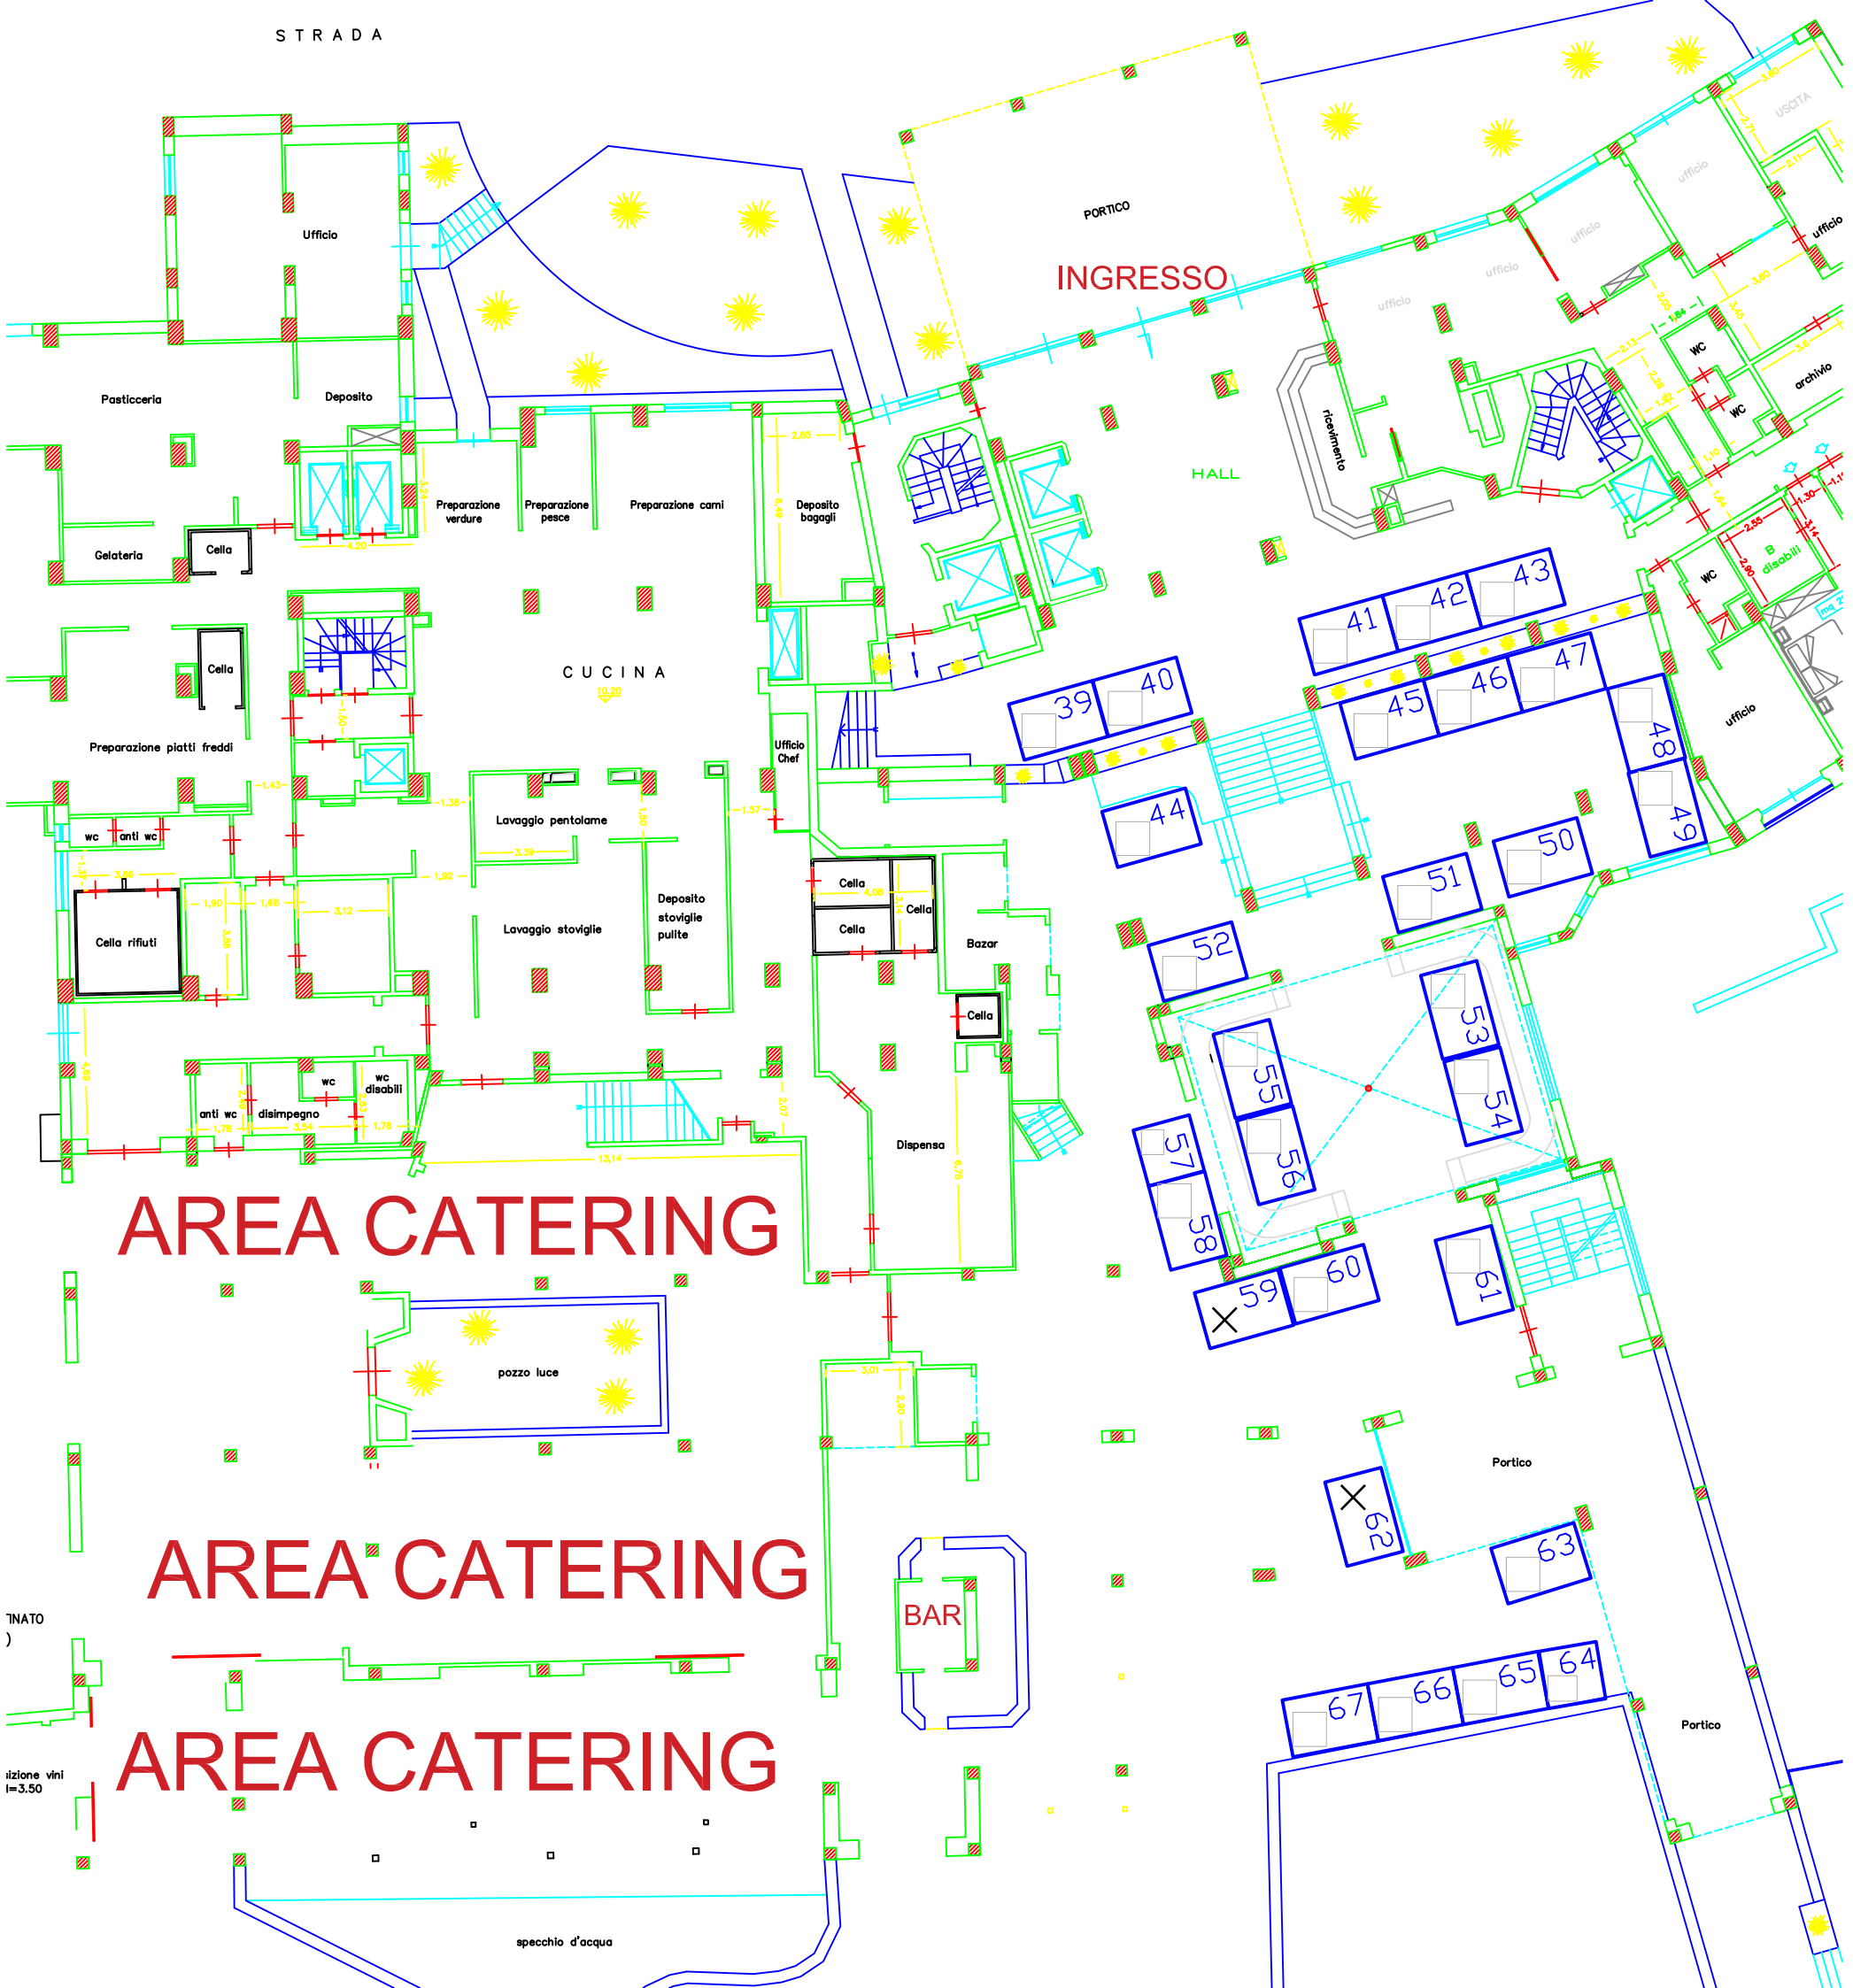
STRADA
Ufficio
Pasticceria
Deposito
Gelateria
Cella
Preparazione verdure
Preparazione pesce
Preparazione carni
Deposito bagagli
CUCINA
Cella
Preparazione piatti freddi
wc
anti wc
Cella rifiuti
Lavaggio pentolame
Lavaggio stoviglie
Deposito stoviglie pulite
Ufficio Chef
Cella
Cella
Cella
Bazar
Cella
Dispensa
wc
wc disabili
anti wc
disimpegno
PORTICO
INGRESSO
HALL
ricevimento
ufficio
ufficio
ufficio
ufficio
USCITA
WC
WC
archivio
WC
disabili
ufficio
41
42
43
39
40
45
46
47
48
44
49
50
51
52
53
54
55
56
57
58
59
60
61
63
62
Portico
Portico
67
66
65
64
AREA CATERING
AREA CATERING
AREA CATERING
pozzo luce
BAR
specchio d'acqua